



PROCESSO	00179.004411/2024-18
INTERESSADO	Assessoria de Projetos Especiais do CAU/SP
ASSUNTO	Proposta de melhorias no espaço de eventos do térreo da sede do CAU/SP

## DELIBERAÇÃO Nº 13/2024/2024 – CDP – CAU/SP

A COMISSÃO DE DESENVOLVIMENTO PROFISSIONAL – CDP - CAU/SP, reunida ordinariamente de forma presencial na sede do CAU/SP, no uso das competências que lhe conferem os artigos 92 e 104 do Regimento Interno do CAU/SP, após análise do assunto em epígrafe, e:

Considerando o ENCAMINHAMENTO - CAUSP/PRES/CHG via processo SEI Nº 00179.004128/2024-96 solicitando da CDP-CAU/SP, uma proposta de melhoria para o espaço de eventos no térreo da sede do CAU/SP;

Considerando a proposta de Lay out do espaço de eventos no térreo da sede do CAU/SP apresentada pelo conselheiro Roberto Spina;

Considerando que a proposta deverá ser submetida a assessoria de projetos especiais do gabinete, para análise e avaliação das possibilidades apresentadas.

### **DELIBERA:**

- 1- Aprovar a proposta de Lay Out (anexa) apresentada pelo conselheiro Roberto Spina.
- 2- Encaminhar esta deliberação à Presidência do CAU/SP, para providências cabíveis.

Aprovado por unanimidade dos membros presentes dos conselheiros.

Esta deliberação entra em vigor na data de sua publicação.

São Paulo-SP, 12 de agosto de 2024

Presencial

## Folha de Votação

Função	Conselheiro	Votação			
		Sim	Não	Abst.	Ausên.
Coordenadora	Maria Joclei Steck	X			
Coordenadora Adjunta	Luciana Cristina Ceron	X			
Membro	Ana Paula Preto Rodrigues	X			
Suplente	Ricardo Zammarian	X			
Membro	Clarissa Duarte de Castro Souza	X			
Suplente	Julia Mattos de Castro	X			
Suplente	Lucio Gomes Machado				X
Suplente	Violêta Saldanha Kubrusly	X			
Membro	Luciana Rando Macedo	X			
Suplente	Selma Cristina de Sá Moreira Simoes	X			
Membro	Nadir Moreira da Silva	X			
Membro	Roberto Carlos Spina	X			

**Histórico da votação:****06ª REUNIÃO ORDINÁRIA DA COMISSÃO DE DESENVOLVIMENTO PROFISSIONAL - CAU/SP****Data:** 12/08/2024**Matéria em votação:** proposta de melhoria no espaço de eventos no térreo da sede do CAU/SP**Resultado da votação:** Sim (11) Não (00) Abstenções (00) Ausências (01), Total (12)**Impedimento/suspeição:** (0)**Ocorrências:****Condução dos trabalhos:** Maria Joclei Steck**Assessoria Técnica:** Karla Regina de Almeida Costa



Documento assinado eletronicamente por **MARIA JOCELEI STECK, Coordenador(a) da CDP-CAU/SP**, em 13/08/2024, às 12:11 (horário de Brasília), conforme Decreto Nº 10.543, de 13/11/2020, que regulamenta o art. 5º da Lei Nº 14.063, de 23 de setembro de 2020.

---




A autenticidade do documento pode ser conferida no portal do SEI CAU, endereço [caubr.gov.br/seicau](http://caubr.gov.br/seicau), utilizando o código CRC **3475C9F7** e informando o identificador **0305987**.

---

Rua Quinze de Novembro, 194 7º andar | CEP 01013-000 - São Paulo/SP  
[www.causp.gov.br](http://www.causp.gov.br)

00179.004411/2024-18

0305987v6

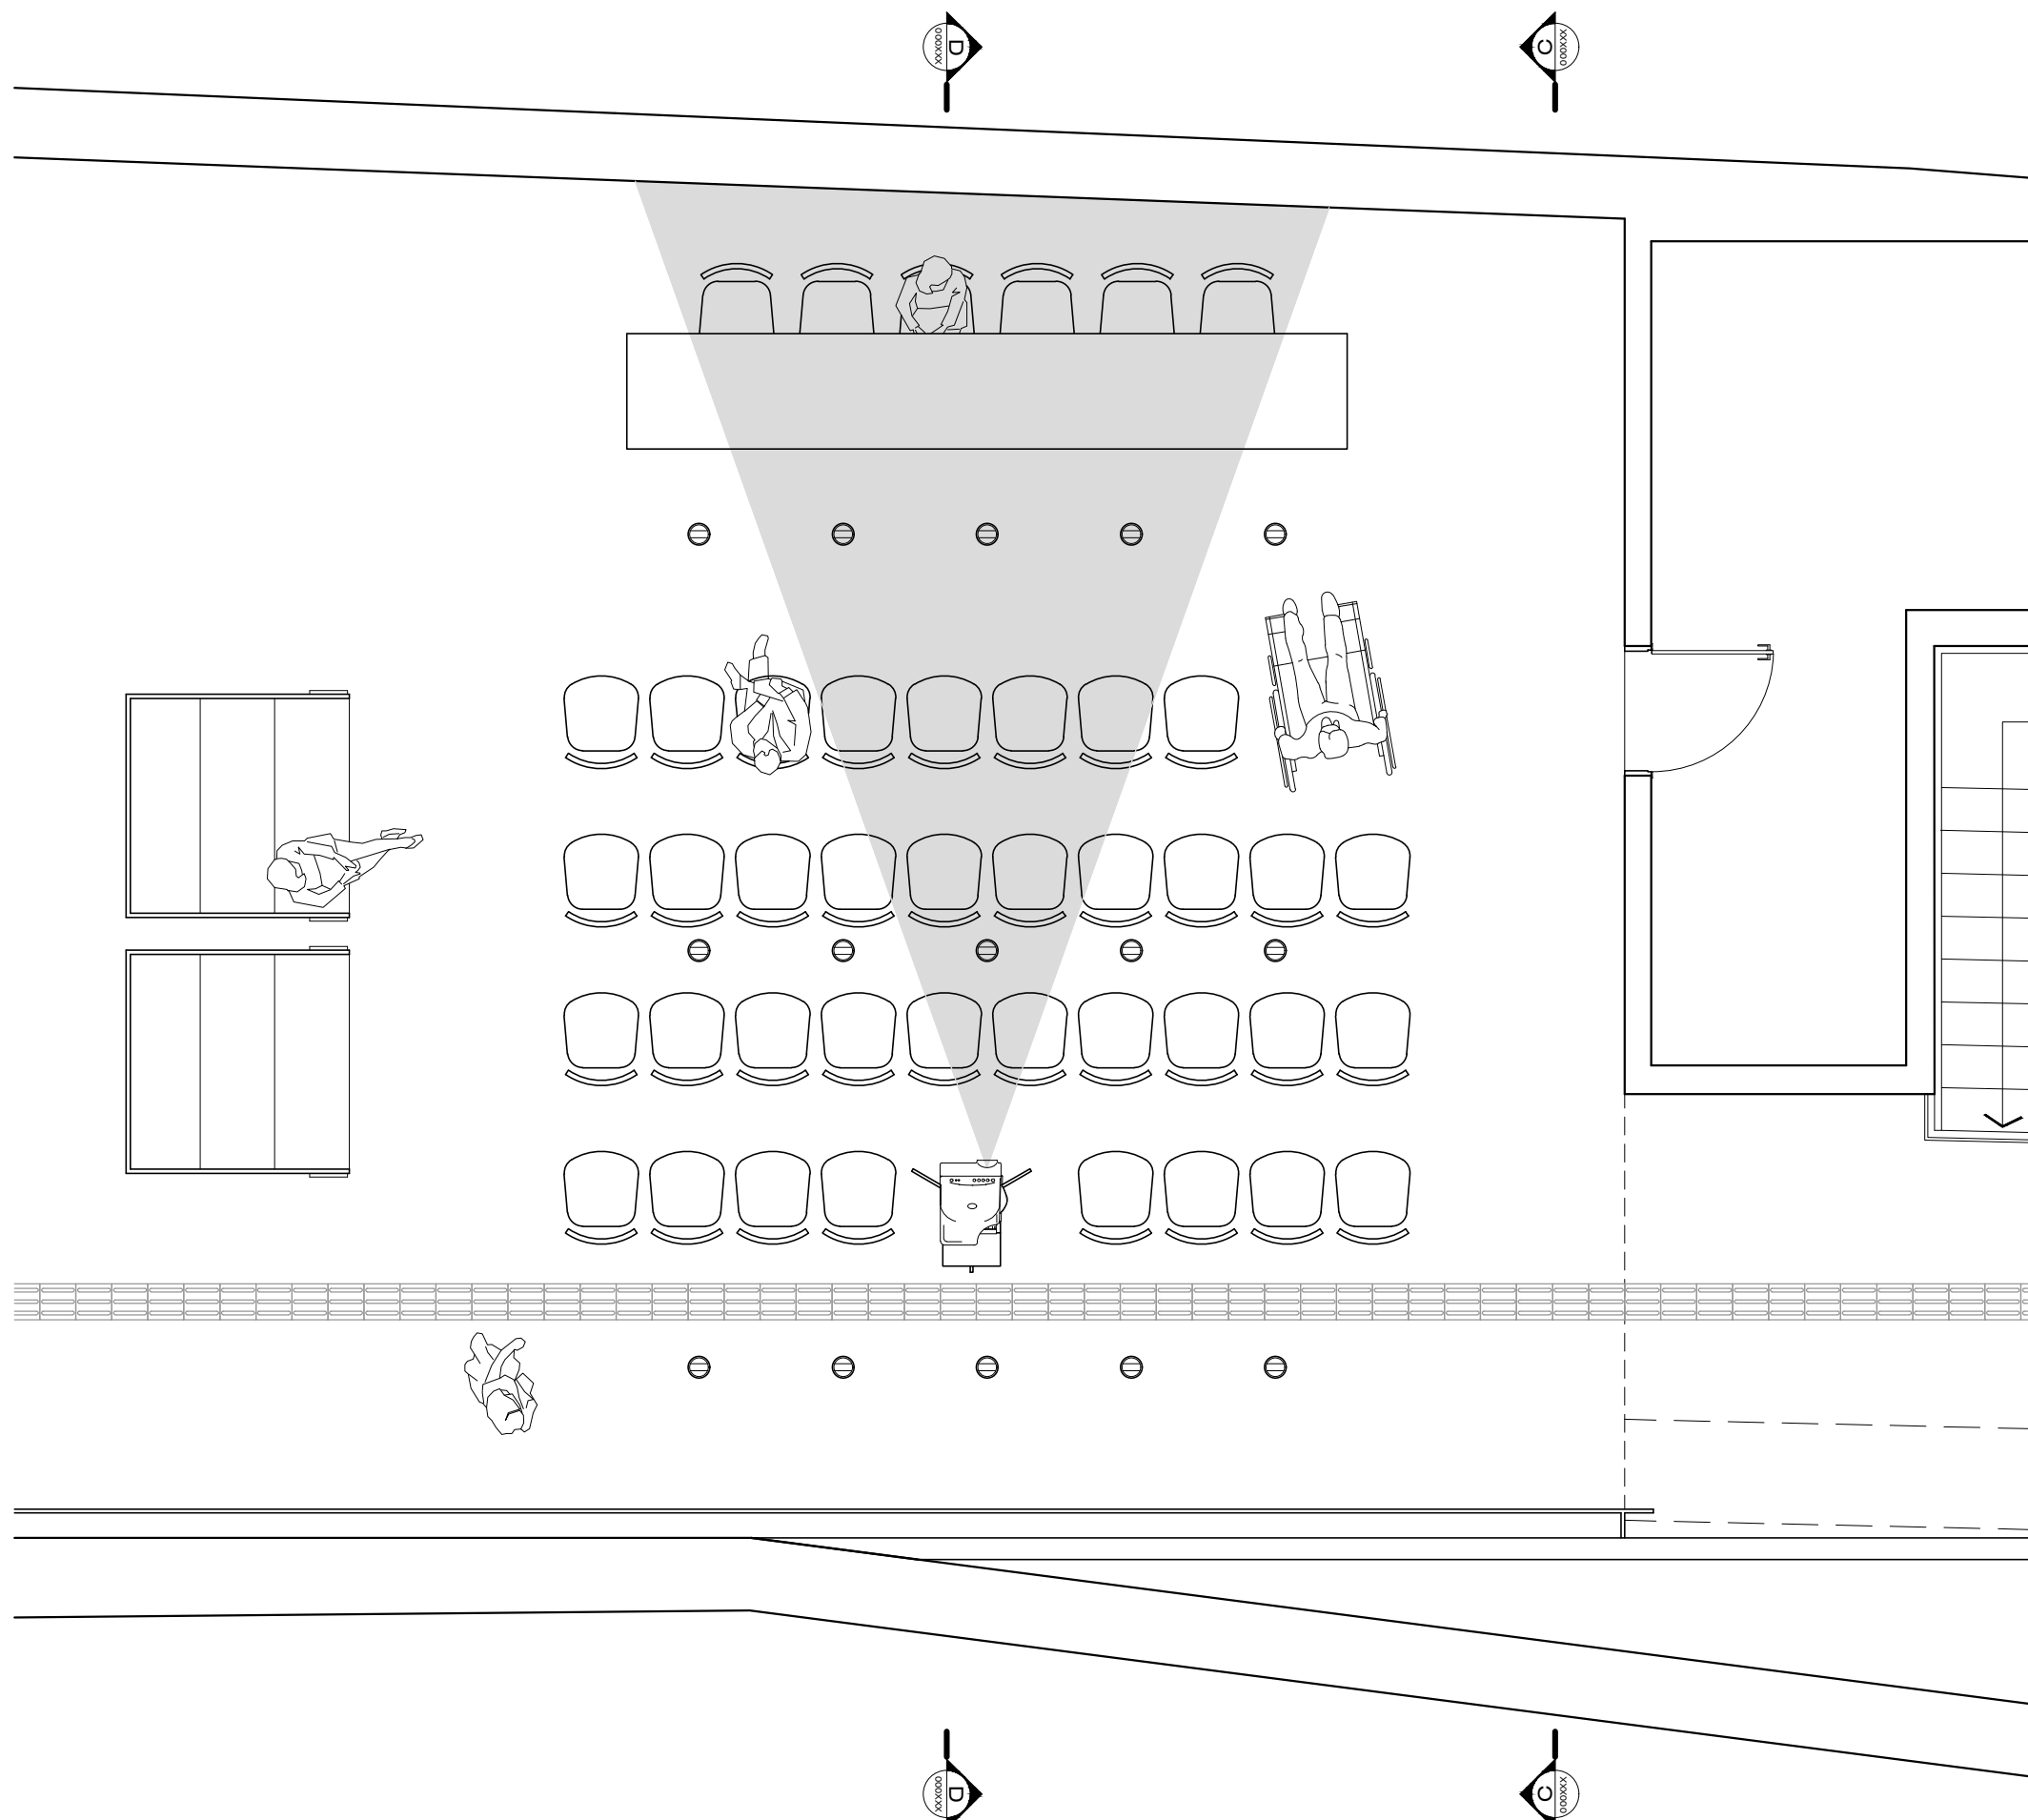


ARQUIVO DE AUTOCAD  
 RSAA\_678CAU\_EPR\_002.DWG  
 PROJETO  
 CAU-SP

PRANCHA  
 PLANTA


ETAPA  
 ESTUDO PRELIMINAR

CÓDIGO  
 678CAU  
**RSAA**  
 ROBERTO SPINA ARQUITETOS ASSOCIADOS  
 fazendomaiscomenos.com.br  
 CEP/CDP/CT-AI


info@robertospina.com.br @roberto.spina  
 DESENHO ESCALA  
 1:50  
 DATA FOLHA  
 08/08/24 002EPR

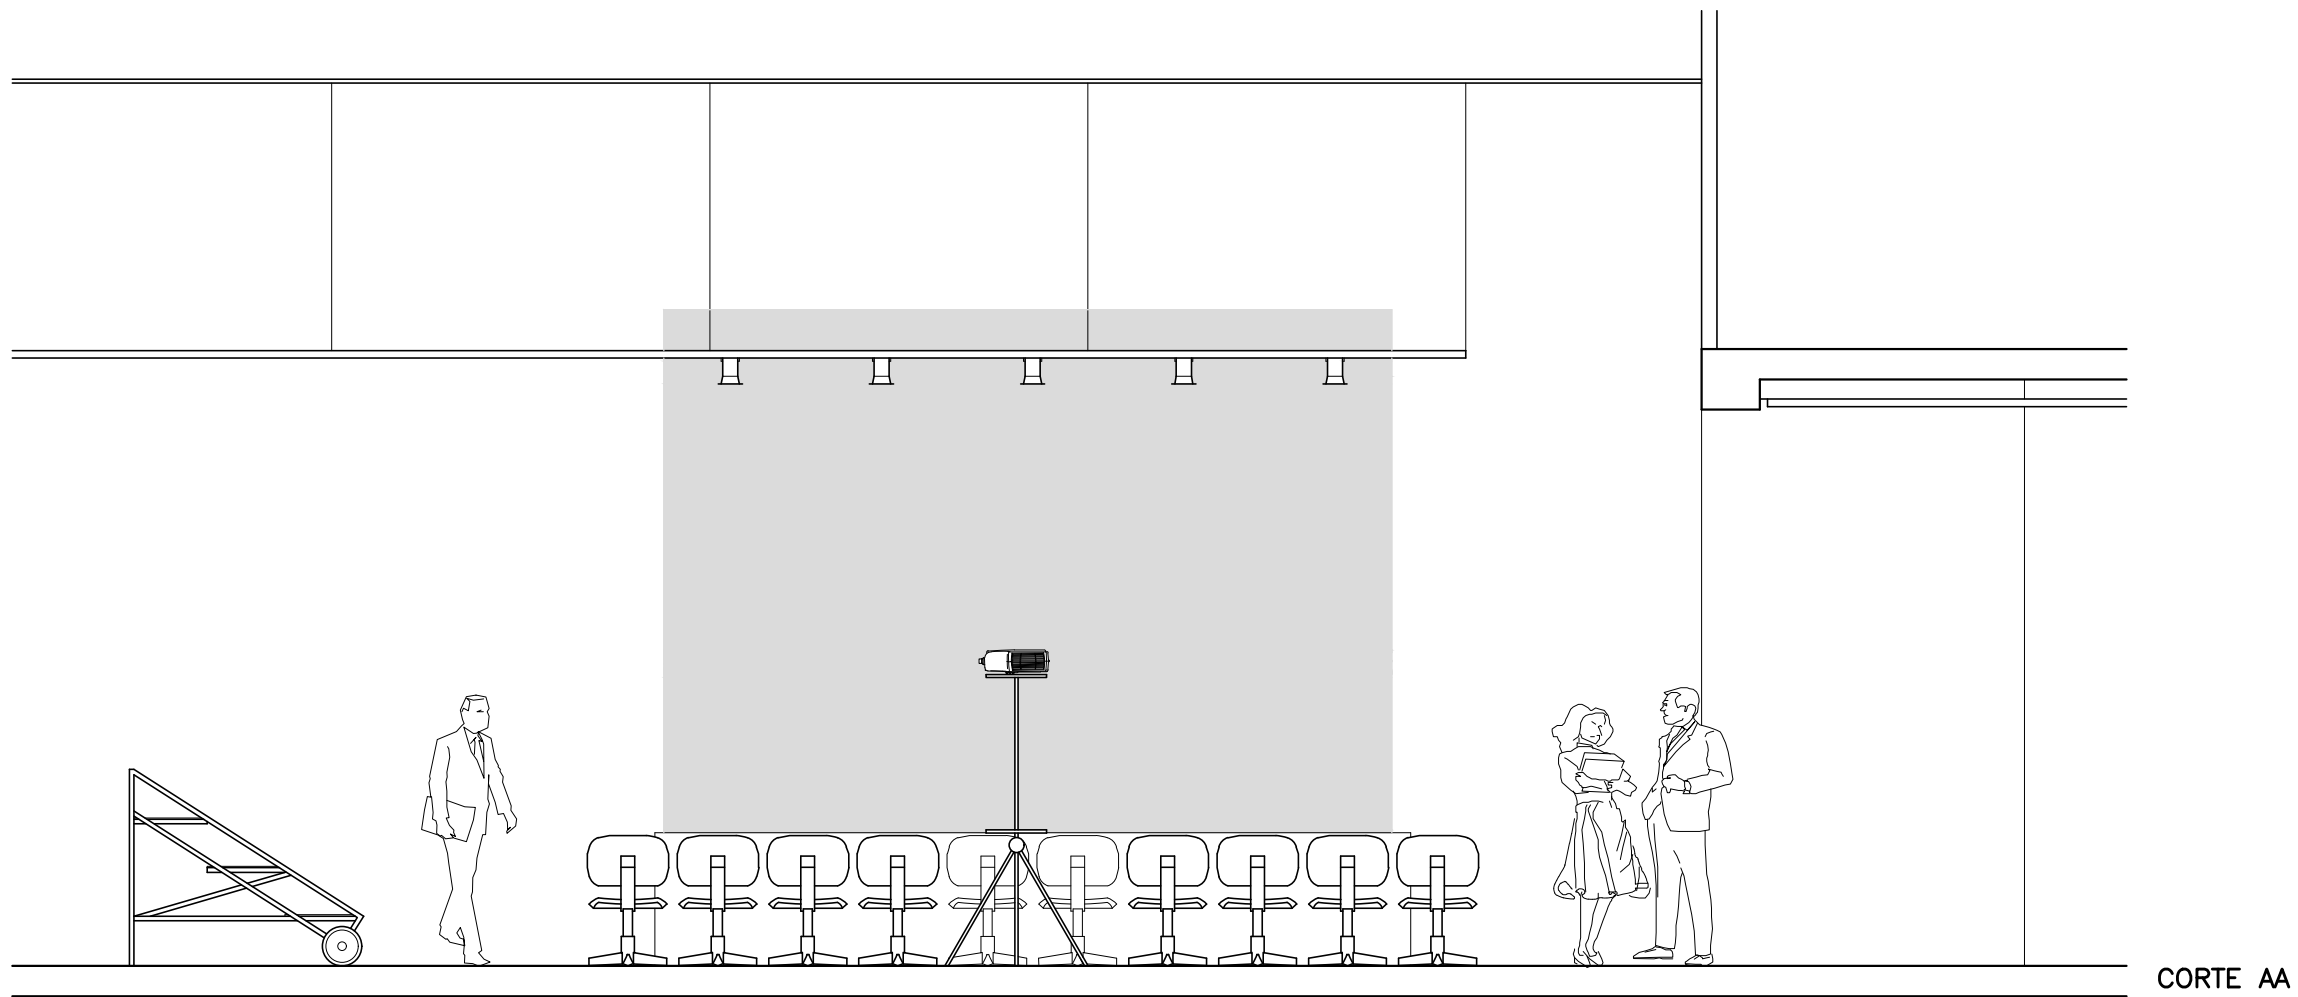

CORTE AA

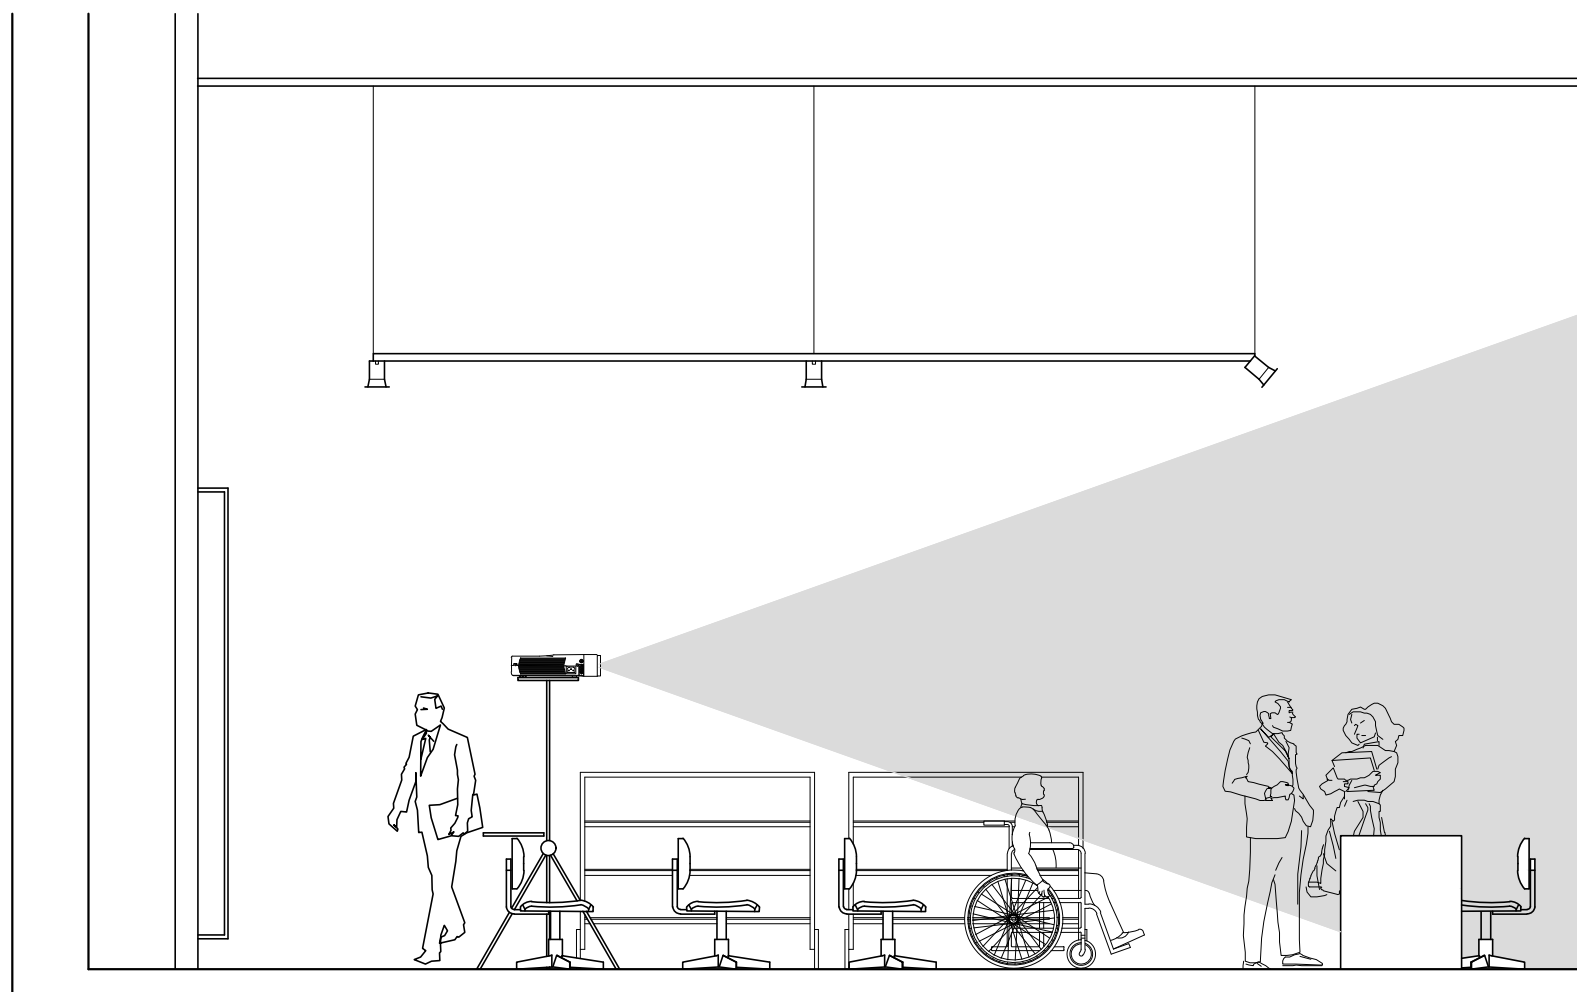

CORTE CC

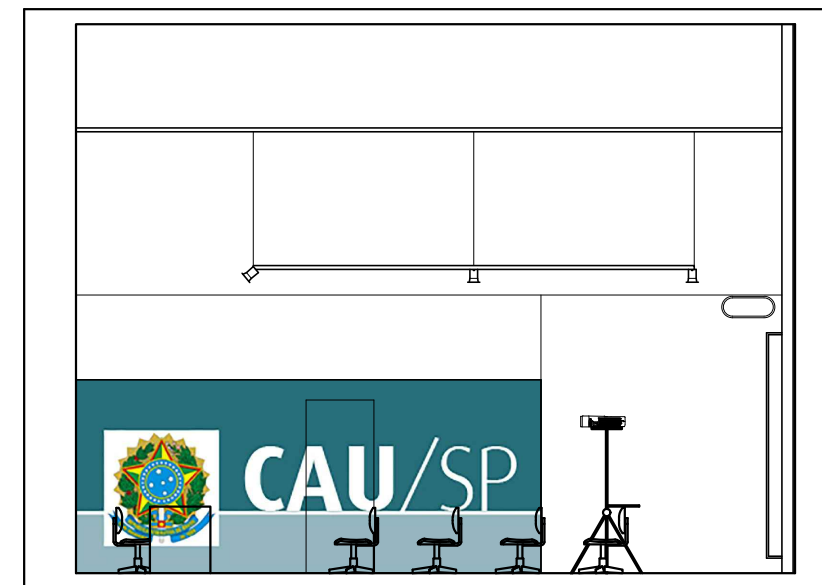

CORTE DD  
SEM ESCALA

ARQUIVO DE AUTOSCAD  
RSAA\_678CAU\_EPR\_003.DWG

PROJETO  
CAU-SP

PRANCHA  
CORTES/VISTAS

ETAPA  
ESTUDO PRELIMINAR

CÓDIGO  
678CAU


**RSAA**  
ROBERTO SPINA ARQUITETOS ASSOCIADOS  
fazendomaiscomenos.com.br

CEP/CDP/CT-AI


Info@robertospina.com.br @roberto.spina

DESENHO ESCALA  
1:50


DATA FOLHA  
08/08/24 003EPR

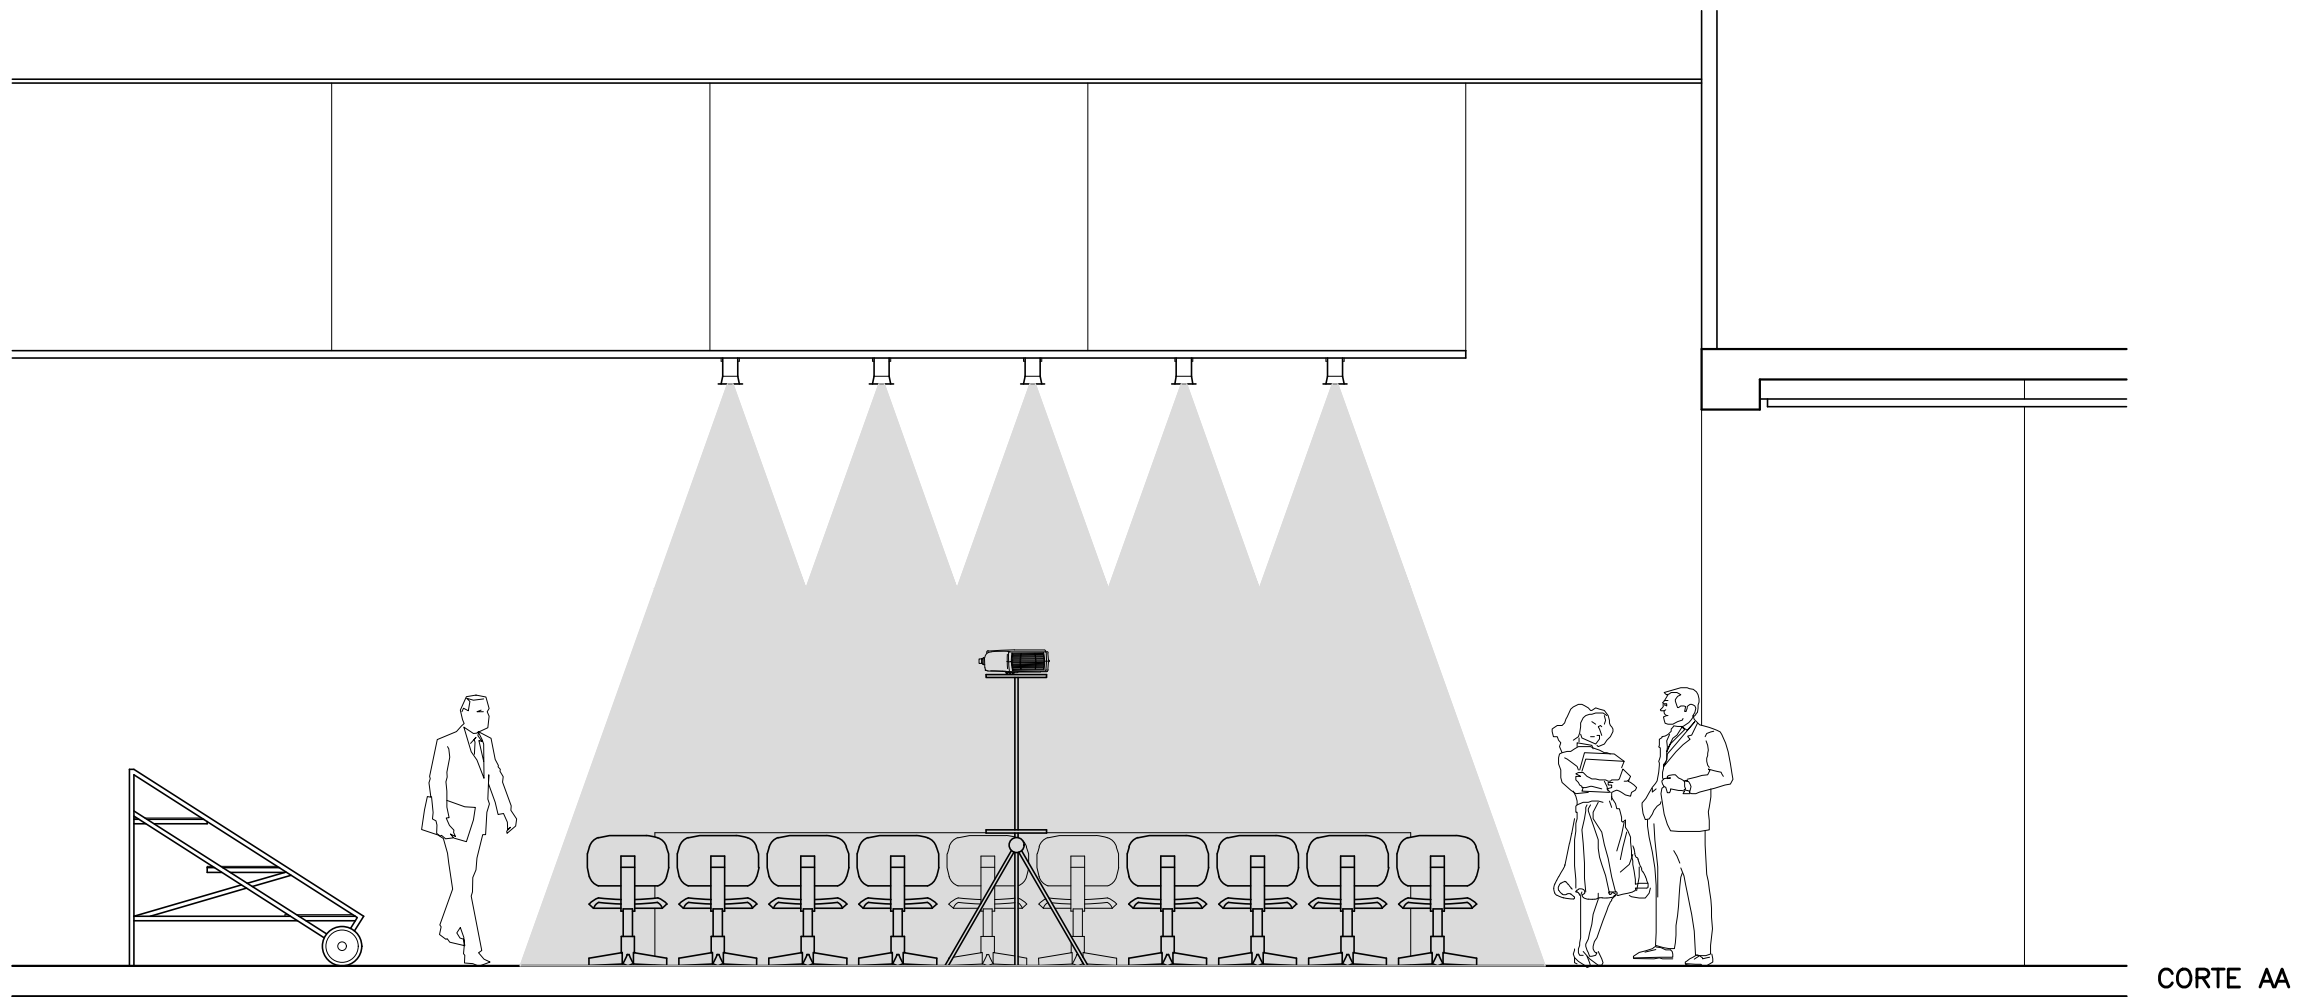

CORTE AA

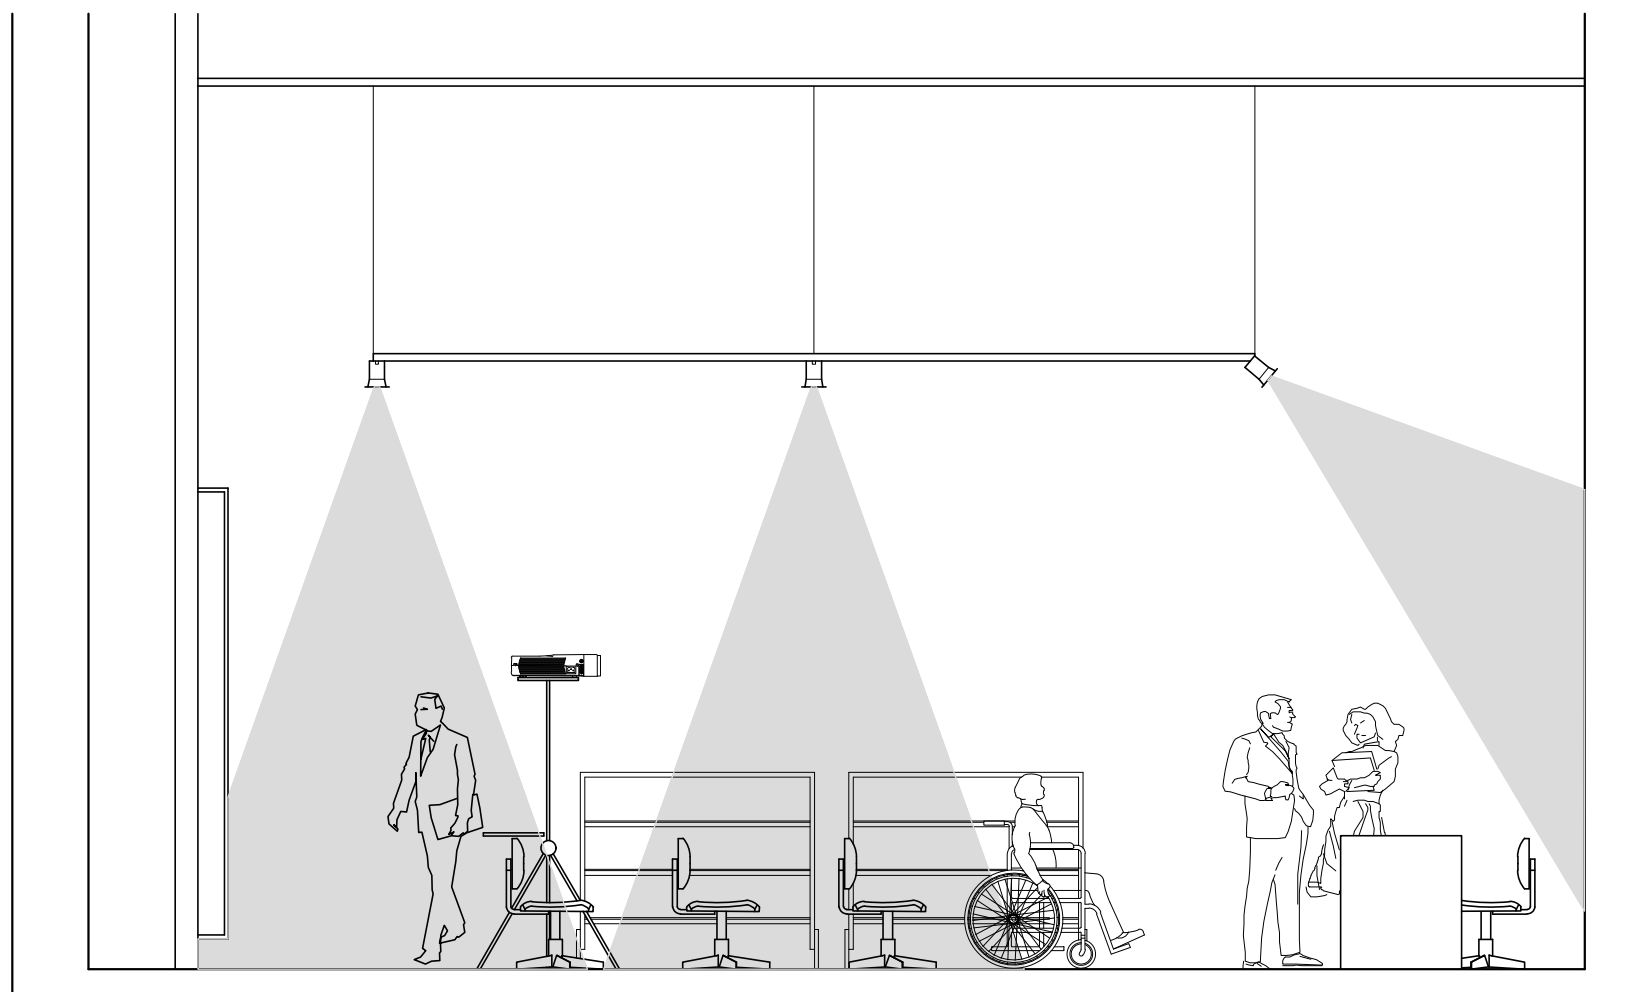

CORTE CC

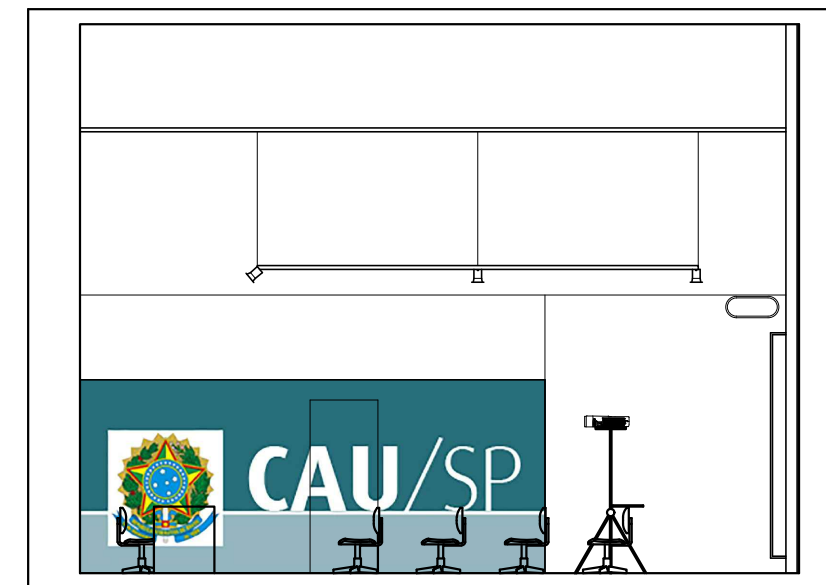

CORTE DD  
SEM ESCALA

ARQUIVO DE AUTOCAD  
RSAA\_678CAU\_EPR\_004.DWG

PROJETO  
CAU-SP

PRANCHA  
CORTES/VISTAS

ETAPA  
ESTUDO PRELIMINAR

CÓDIGO  
678CAU

**RSAA**  
ROBERTO SPINA ARQUITETOS ASSOCIADOS  
fazendomaiscomenos.com.br

CEP/CDP/CT-AI

Info@robertospina.com.br @roberto.spina

DESENHO ESCALA  
1:50

DATA FOLHA  
08/08/24 004EPR

## Spot Sobrepor Cênico Sem Canopla Para Perfilado Par38 Preto Volt



### Spot

Material: Aço Cor: Preto Dimensões: Altura: 160mm Largura:105mm Peso: 0,225kg  
Marca: Volt Show Line Linha: Spot 38 Modelo: Spot 38 com Porta Gel Produto: Spot  
Sob Para 1 Lâmpada PAR38 E27 Com Porta Gel Preto Uso: Iluminação de  
Ambientes Internos Acompanha Embalagem: Sim Tipo de ... [Mais](#)

Opções de compra

Sobre esses resultados ⓘ

**R\$ 47,42**

A data e o custo da entrega são mostrados na finalização da compra

[Acessar o site](#)

Santil Comercial Elétrica



★★★★★ (0) - Faça uma avaliação

## Lâmpada LED PAR38 E27 3000K 13W Bivolt - Stella STH9035/30

STH9035-30

de R\$ 97,60 por

**R\$ 57,95** -41%

no PIX

**R\$ 61,00**

no cartão em até **6x** de  
**R\$ 10,17** sem juros

+ formas de pagamento

Receba até:

**R\$ 0,61 de cashback**

**Disponibilidade:** Em até 5 dias úteis

**Garantia:** 2 anos após o recebimento do produto

-

1

+

**ADICIONAR AO CARRINHO**



Faça um orçamento!

Somar prazo de disponibilidade ao prazo das transportadoras



**Calcule o frete**  
Não sei o meu CEP

00000-000

**OK**



